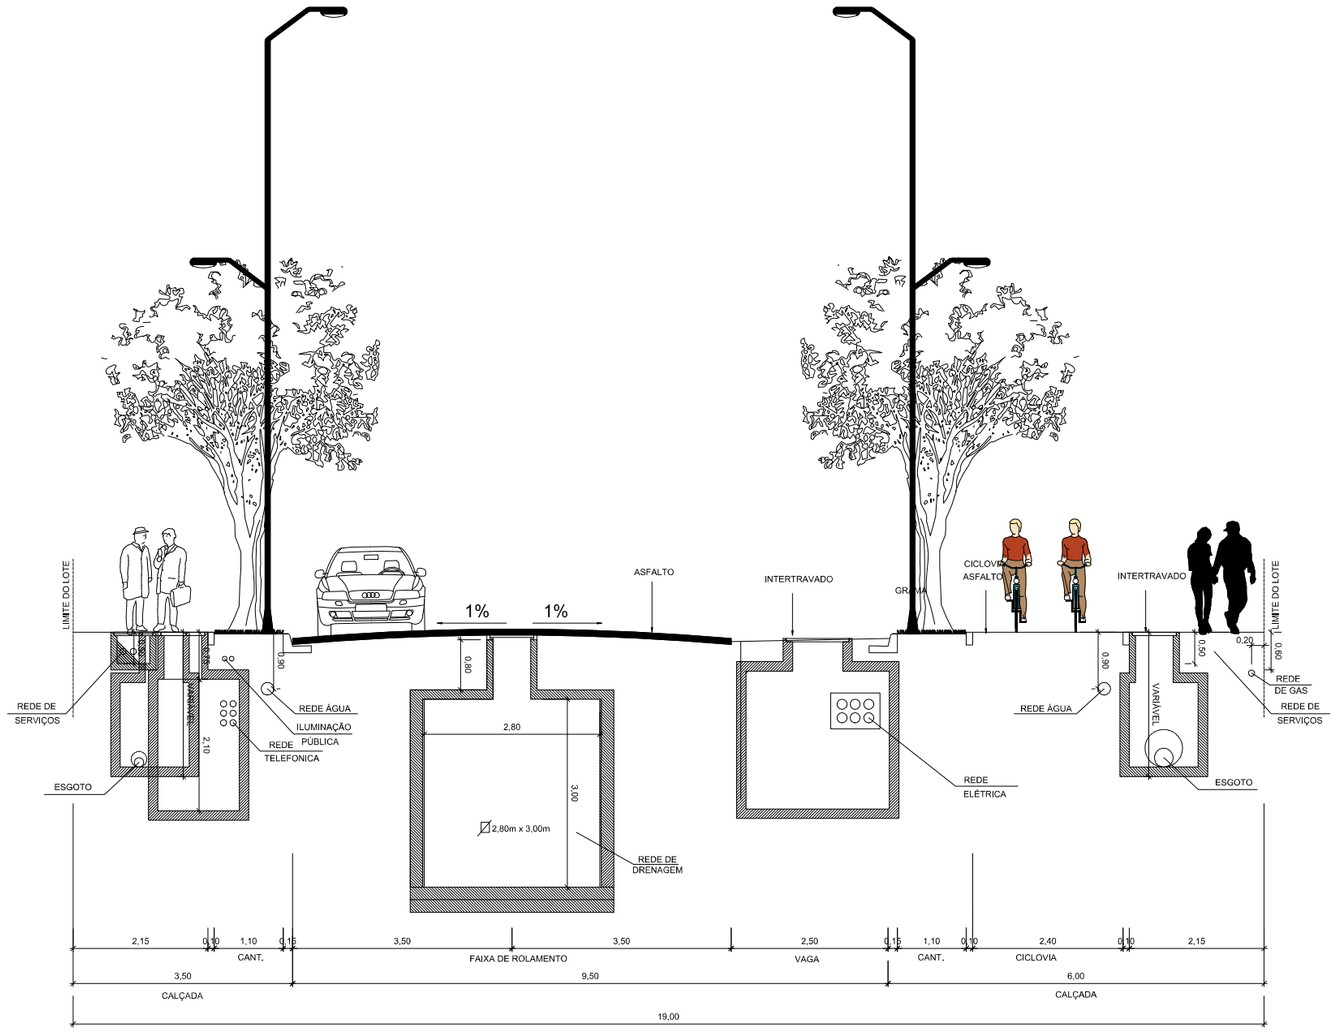

01 CORTE C - RUA. "B"
ESCALA 1/50

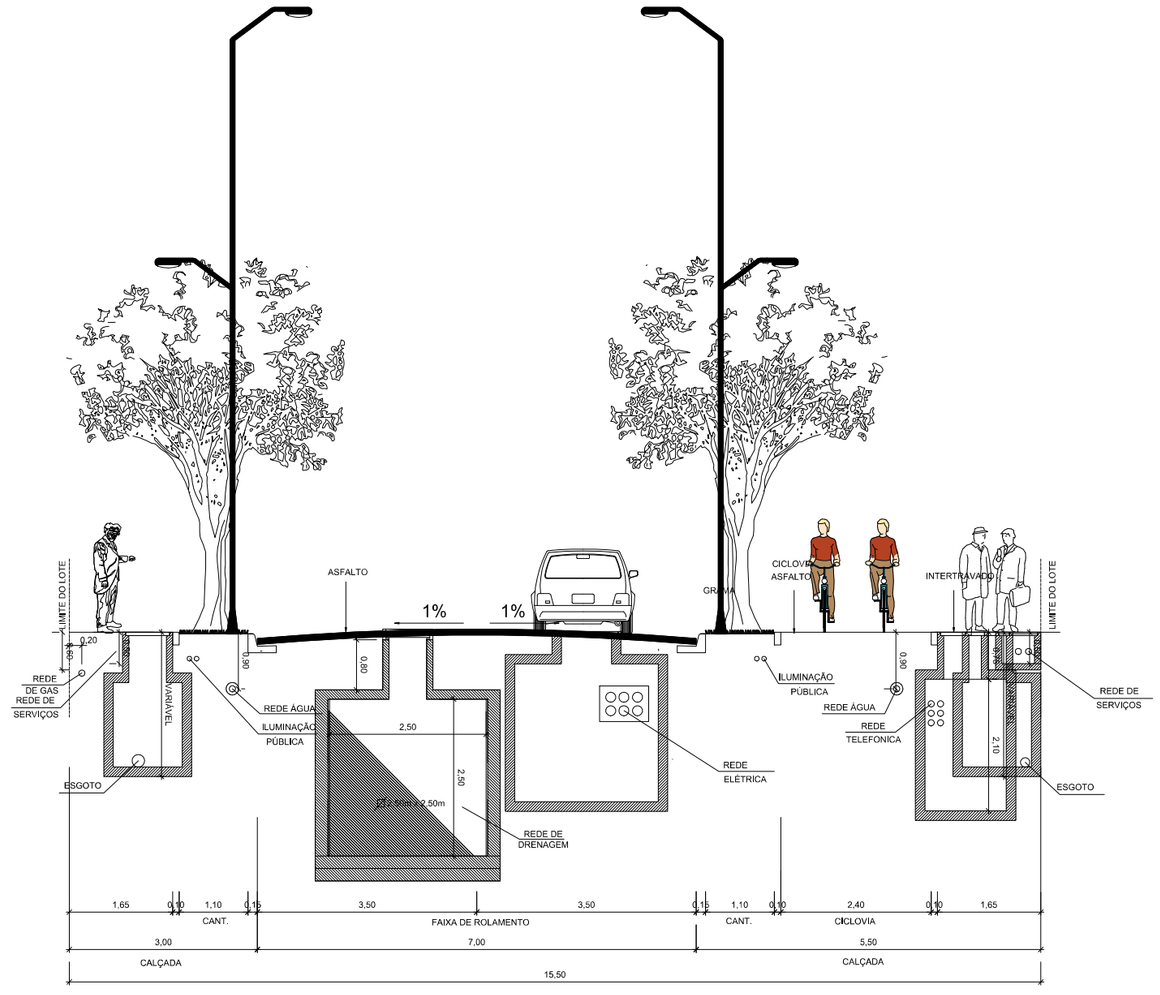

02 CORTE D - RUA "C"
ESCALA 1/50

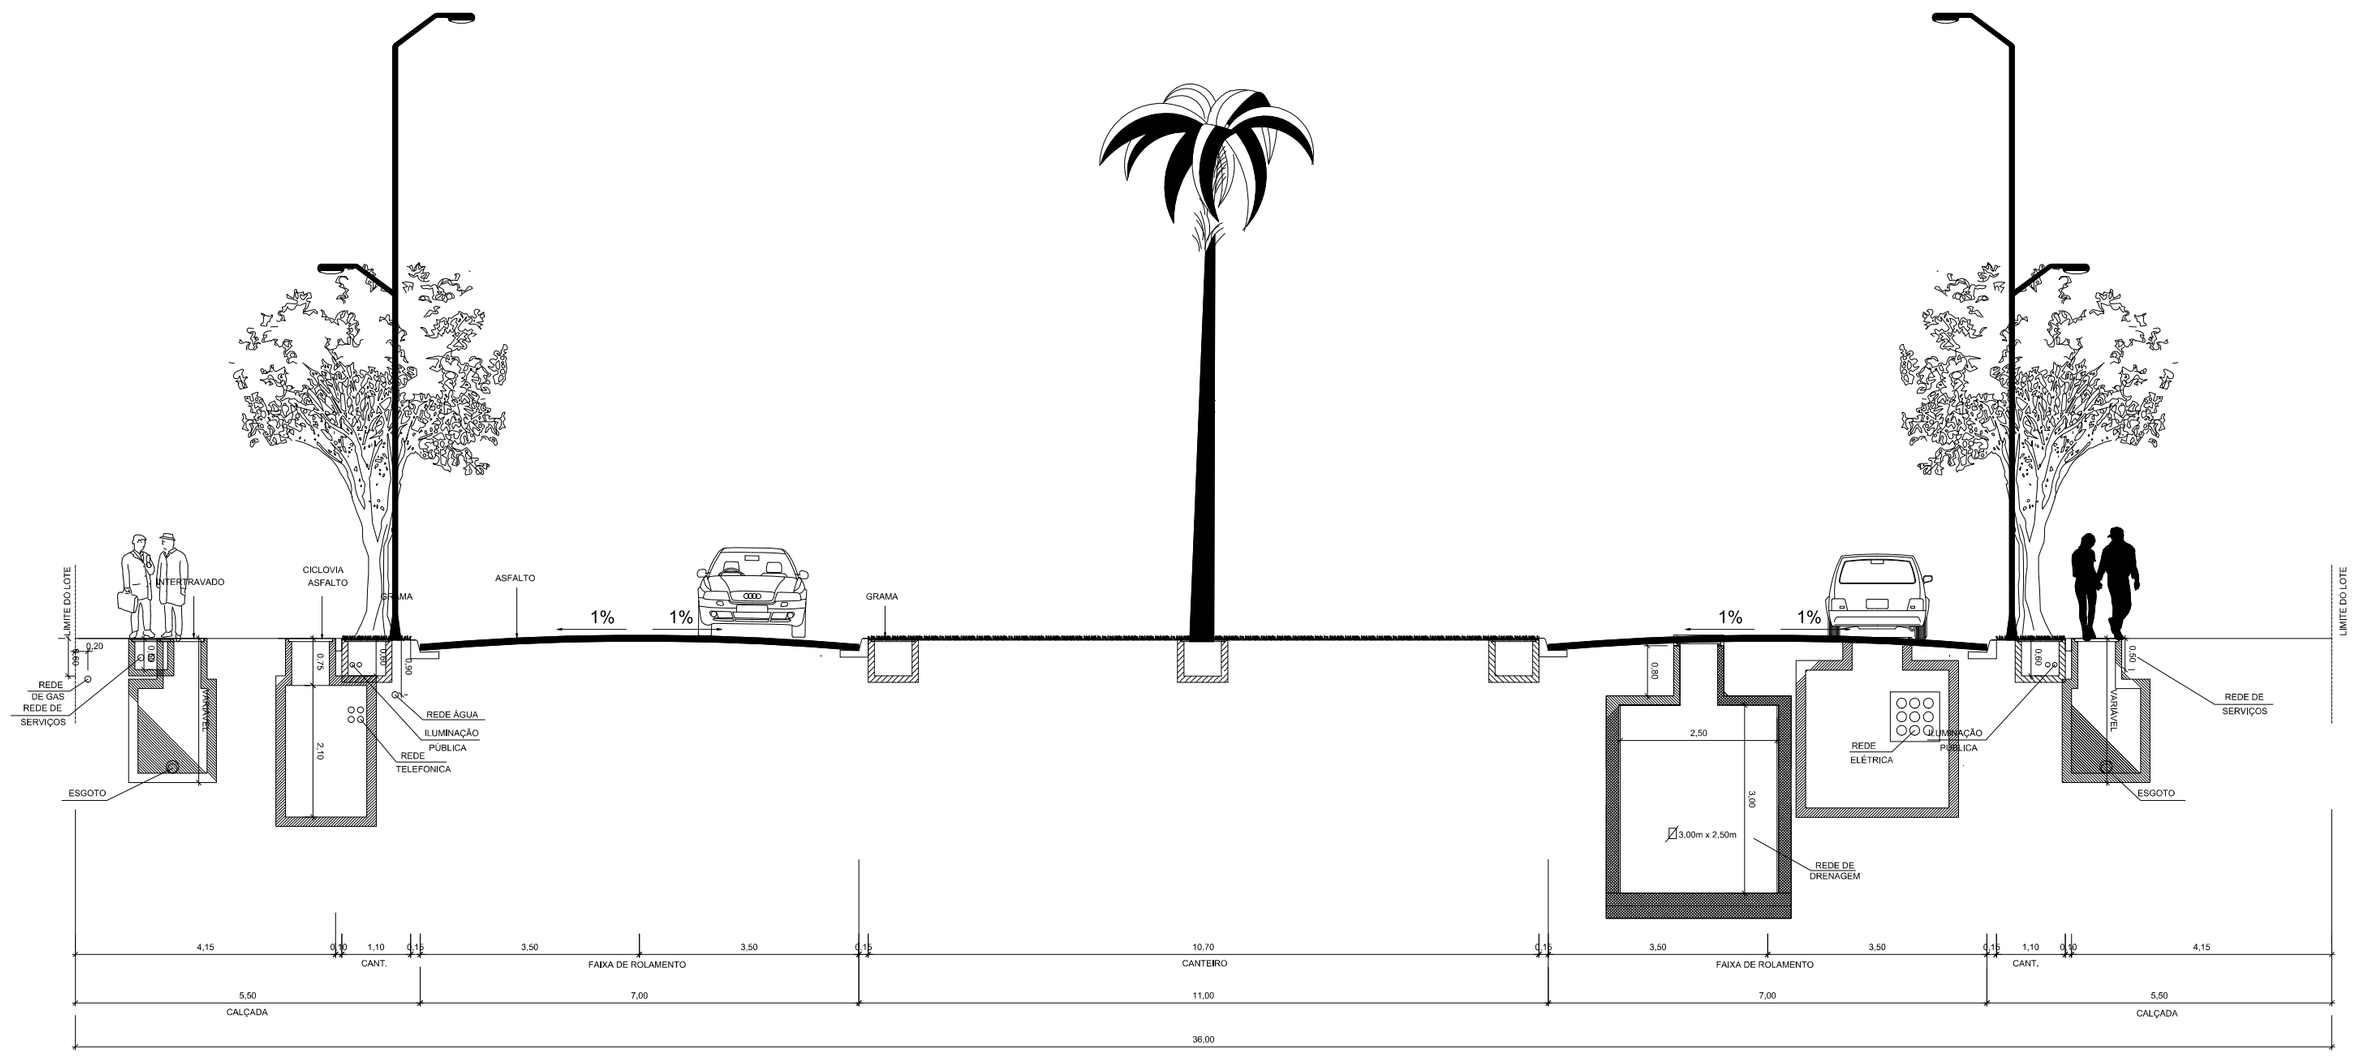

03 CORTE E - RUA PROJETADA DO PAA 11.208
ESCALA 1/50

R01	B	16-05-2011	LETICIA	COMPATIBILIZAÇÕES DAS REDES DE SERVIÇO E CORTES
REV.Nº	TIPO	DATA	POR	DESCRIÇÃO DAS REVISÕES

TIPOS DE EMISSÃO: A – PRELIMINAR; B – PARA LIBERAÇÃO; C – PARA CONHECIMENTO; D – PARA COTAÇÃO; E – PARA CONSTRUÇÃO; F – CONF. COMPRADO; G – CONF. CONSTRUÍDO; H – CANCELADO

[redacted]

PREFEITURA MUNICIPAL DO RIO DE JANEIRO
RIO DE JANEIRO
SECRETARIA DE URBANISMO

EMPREENDIMENTO: PROJETO VILA OLÍMPICA

TÍTULO: PROJETO EXECUTIVO – URBANISMO

CORTES "C", "D", E "E"

Nº CLIENTE: CARVALHO HOSKEN	REGISTRO: –	EMITENTE: NOME DA EMPRESA	ESCALA: 1:50
Nº DO EMITENTE: VOL–URB–PE–GERAL–022–CTE02	FOLHA: 022	RT DO PROJETO CREA Nº XXX XX/XX/XXXX	REVISÃO: 0

ESTE DOCUMENTO É DE TOTAL E EXCLUSIVA RESPONSABILIDADE DO EMITENTE

EMITENTE			APROVADO POR
	PROJ. –	– – –	
	DES. –	– – –	XXXXXX CREA Nº XXXXXX/XXX
	VER. –	– – –	XX/XX/XXXX